




Secció Escala

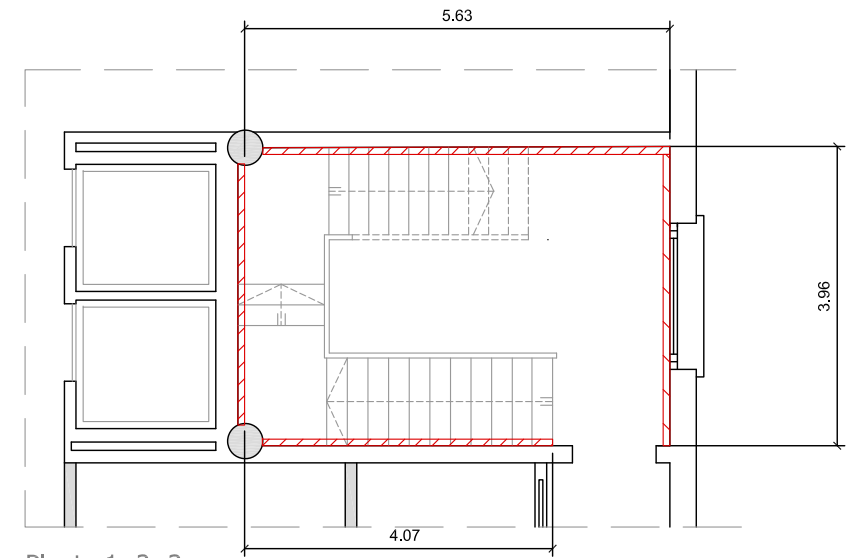

Planta 1- 2- 3


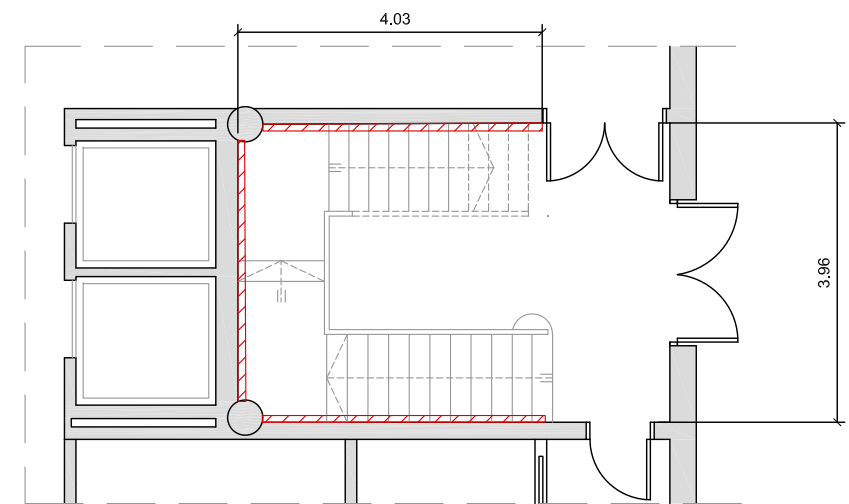


Planta 0

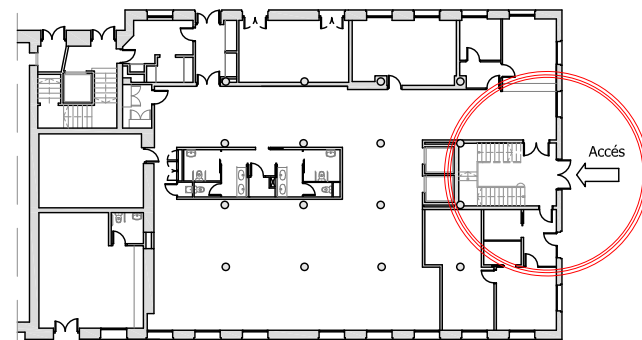


Plànol clau

PLANTES I SECCIÓ DE L'ESCALA	
	Escala 1/100

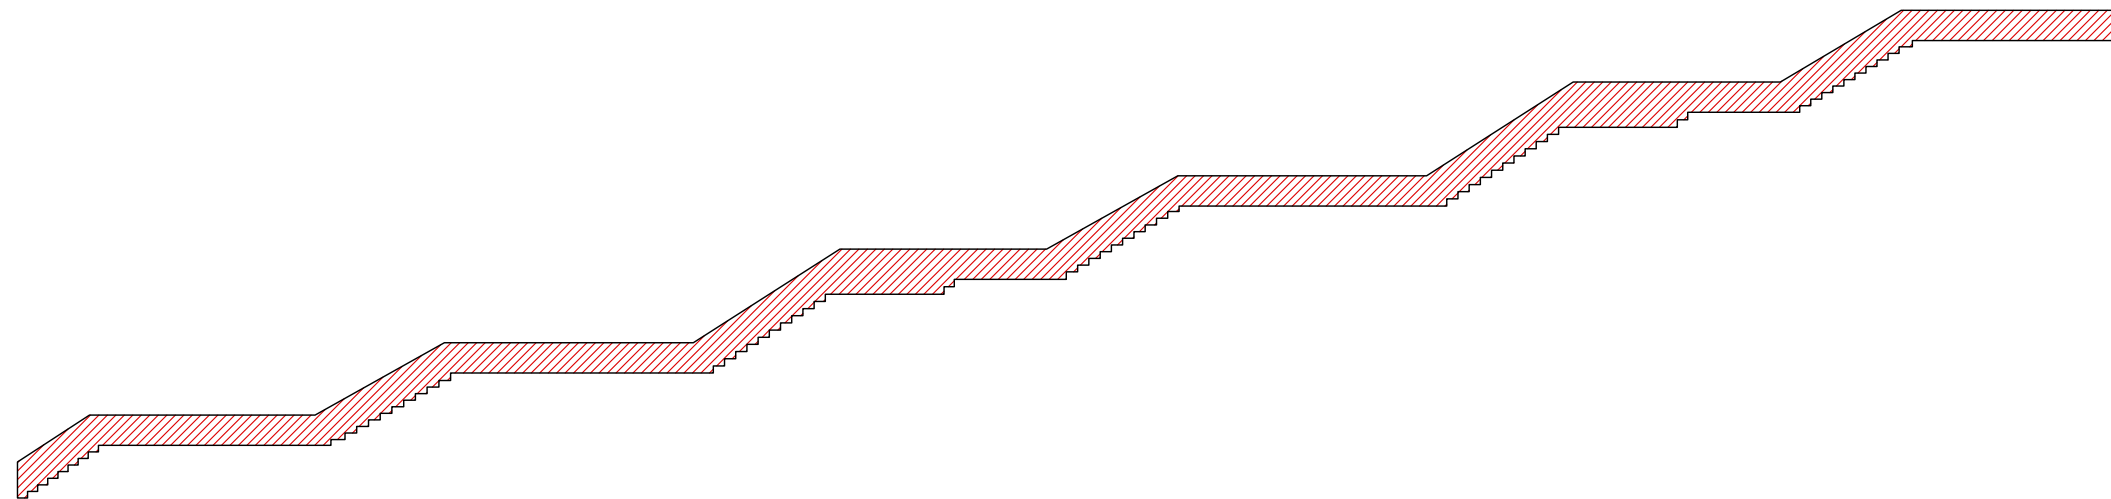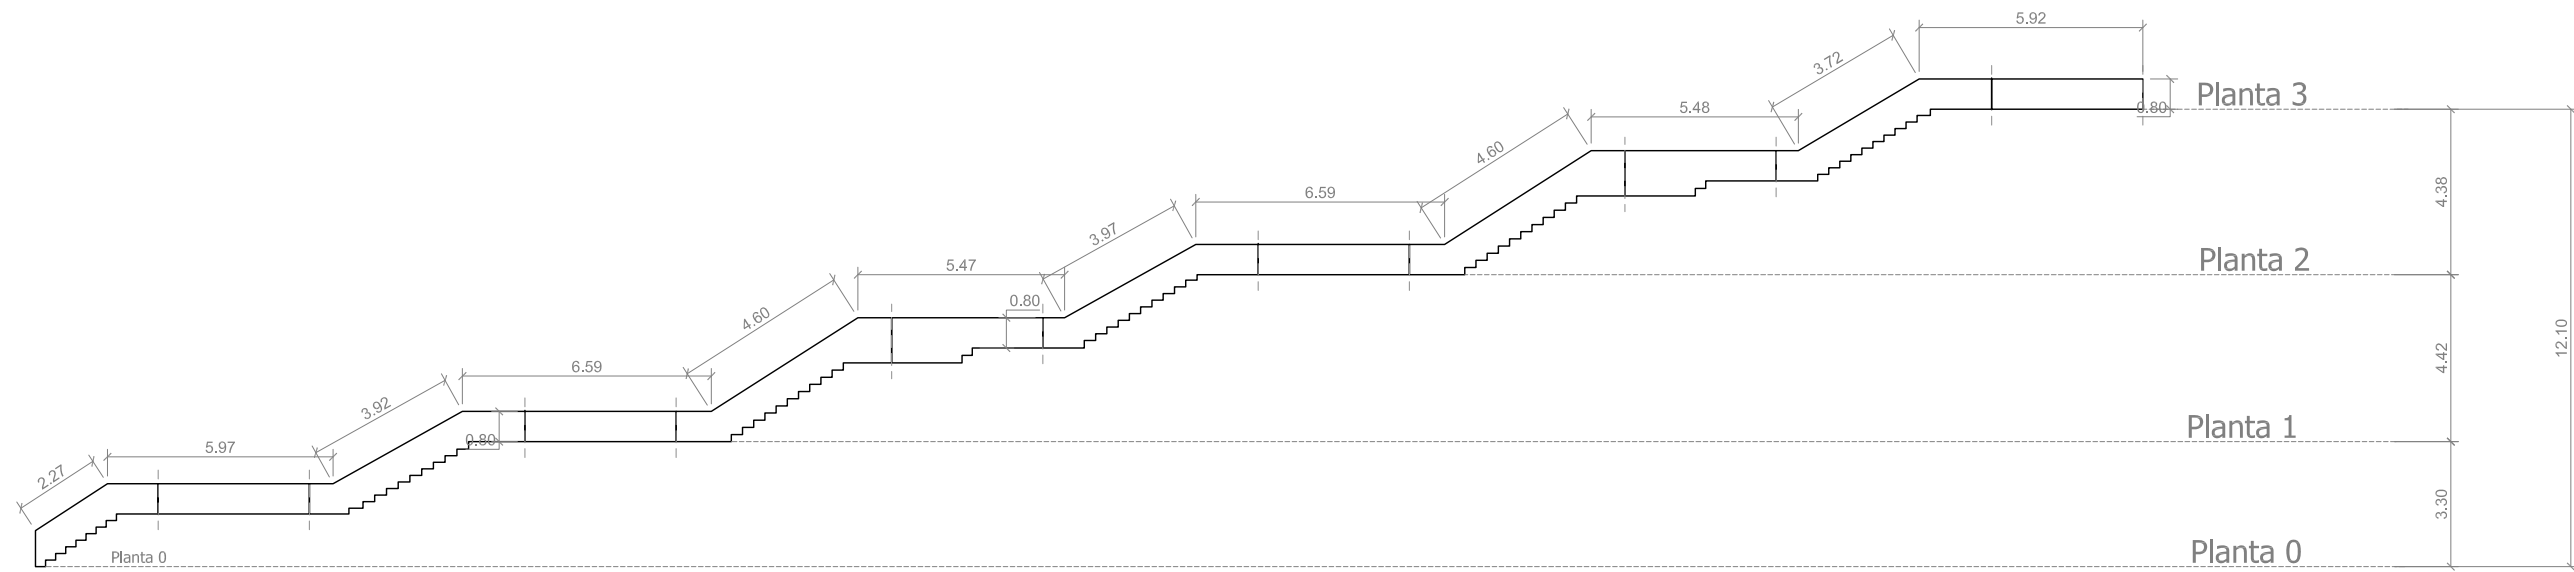

Pendent: 6%
 Longitud: 59 ml aprox.
 Superfície: 51 m² aprox.

DESENVOLUPAMENT DE L'ESCALA	
	Escala 1/200 